


I. ZEICHNERISCHE FESTSETZUNGEN

Art der baulichen Nutzung	Zahl der Vollgeschosse
WA	II
Grundflächenzahl (GFZ)	Geschossflächenzahl (GFZ)
0,35	0,45
Bauweise	Höhe bauliche Anlagen in m
o	6,30

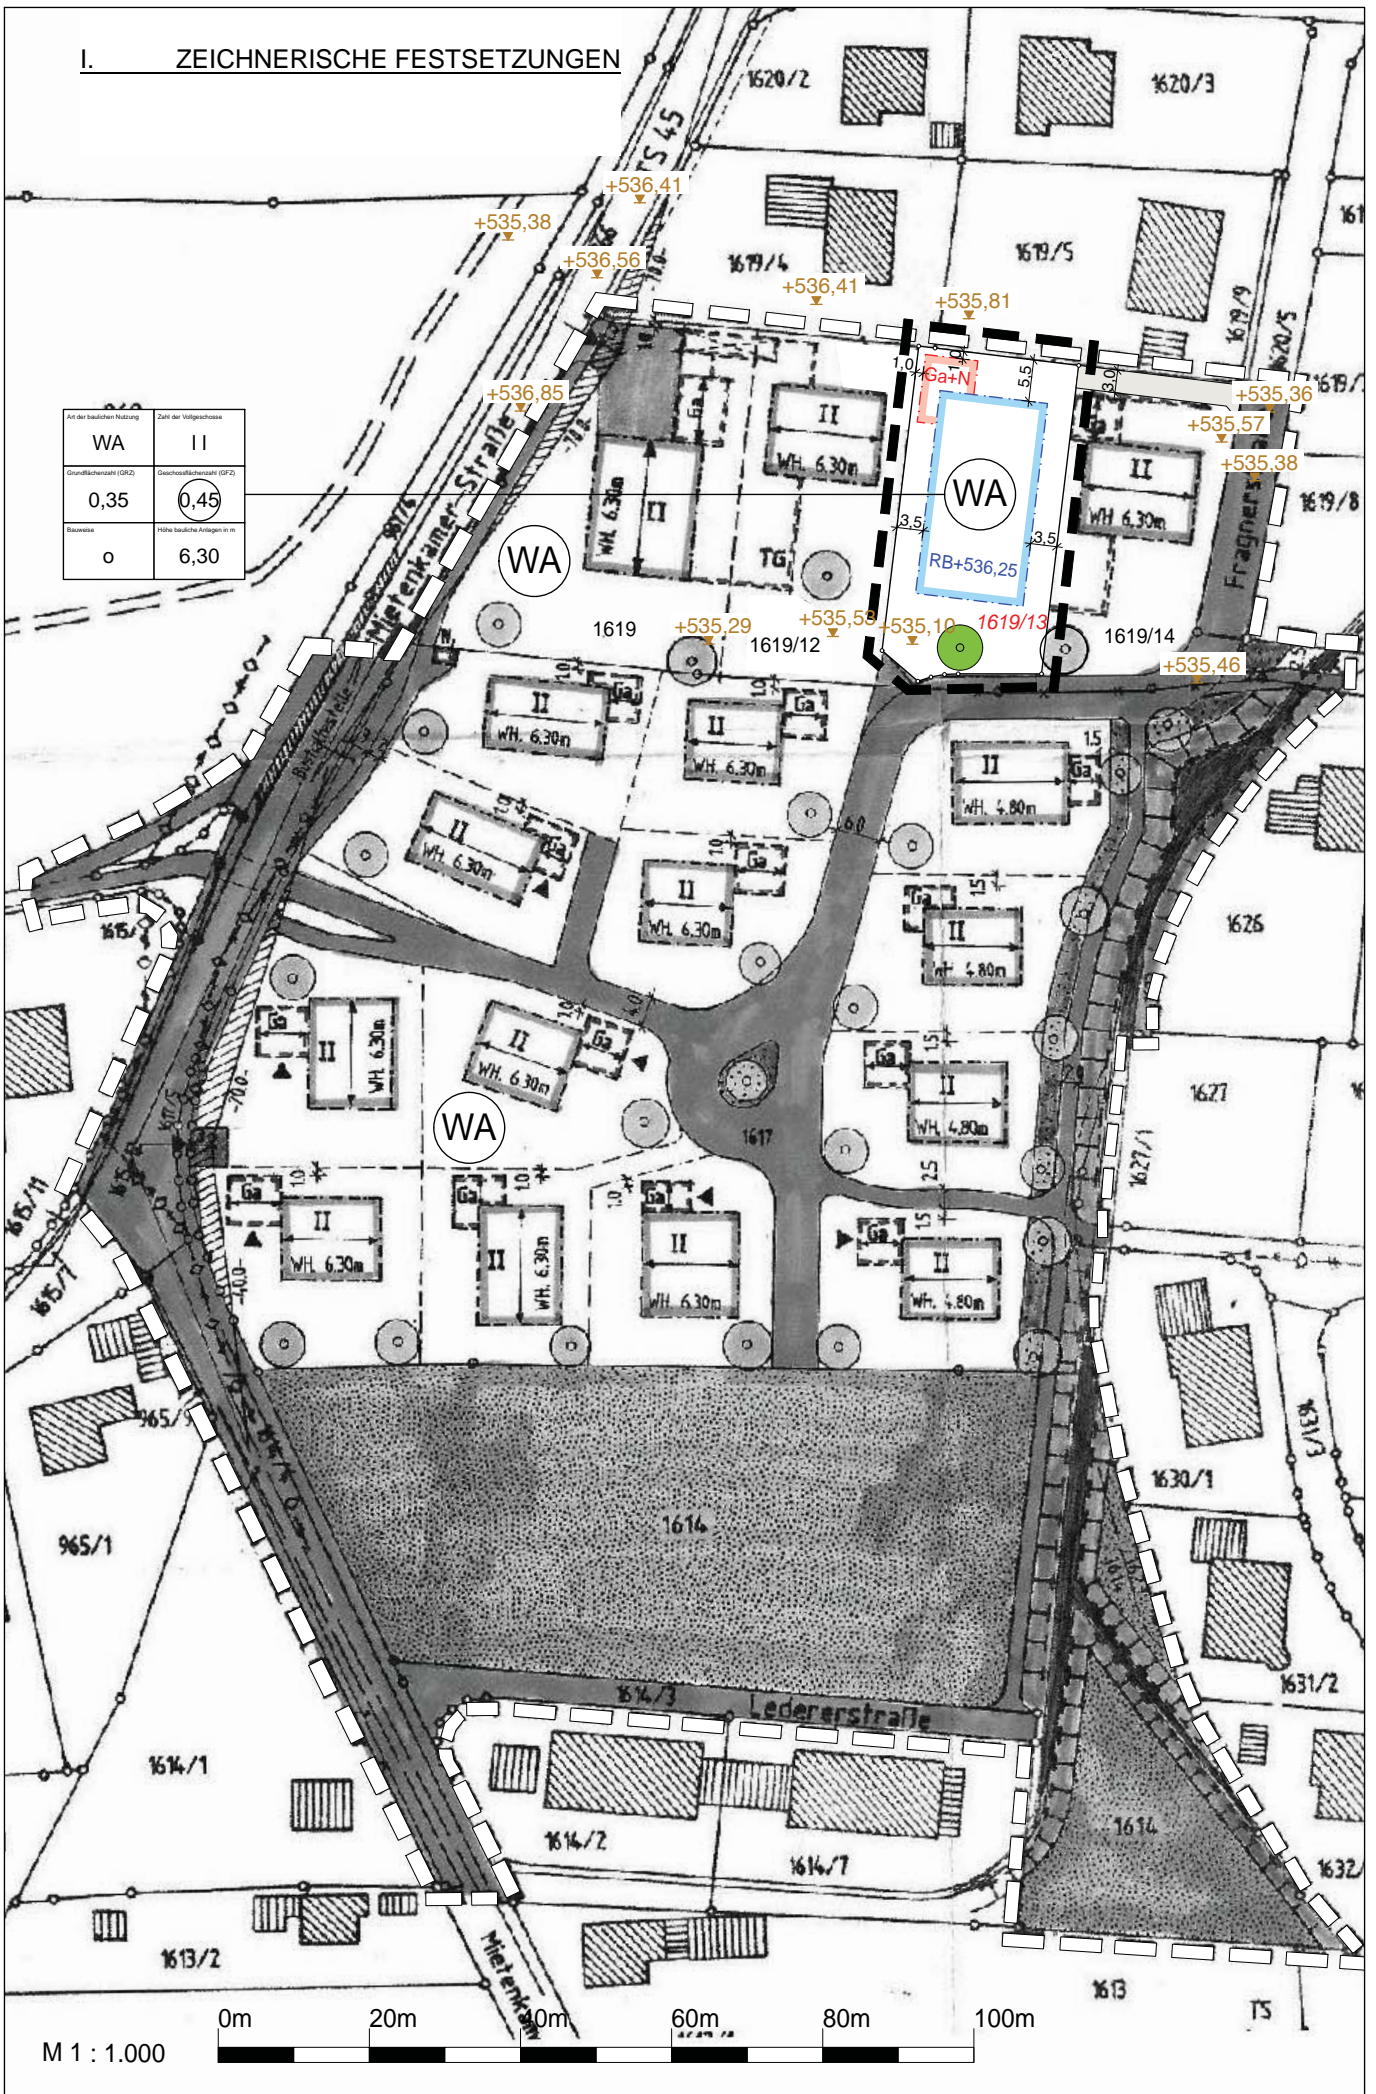

M 1 : 1.000