


Lageplan:

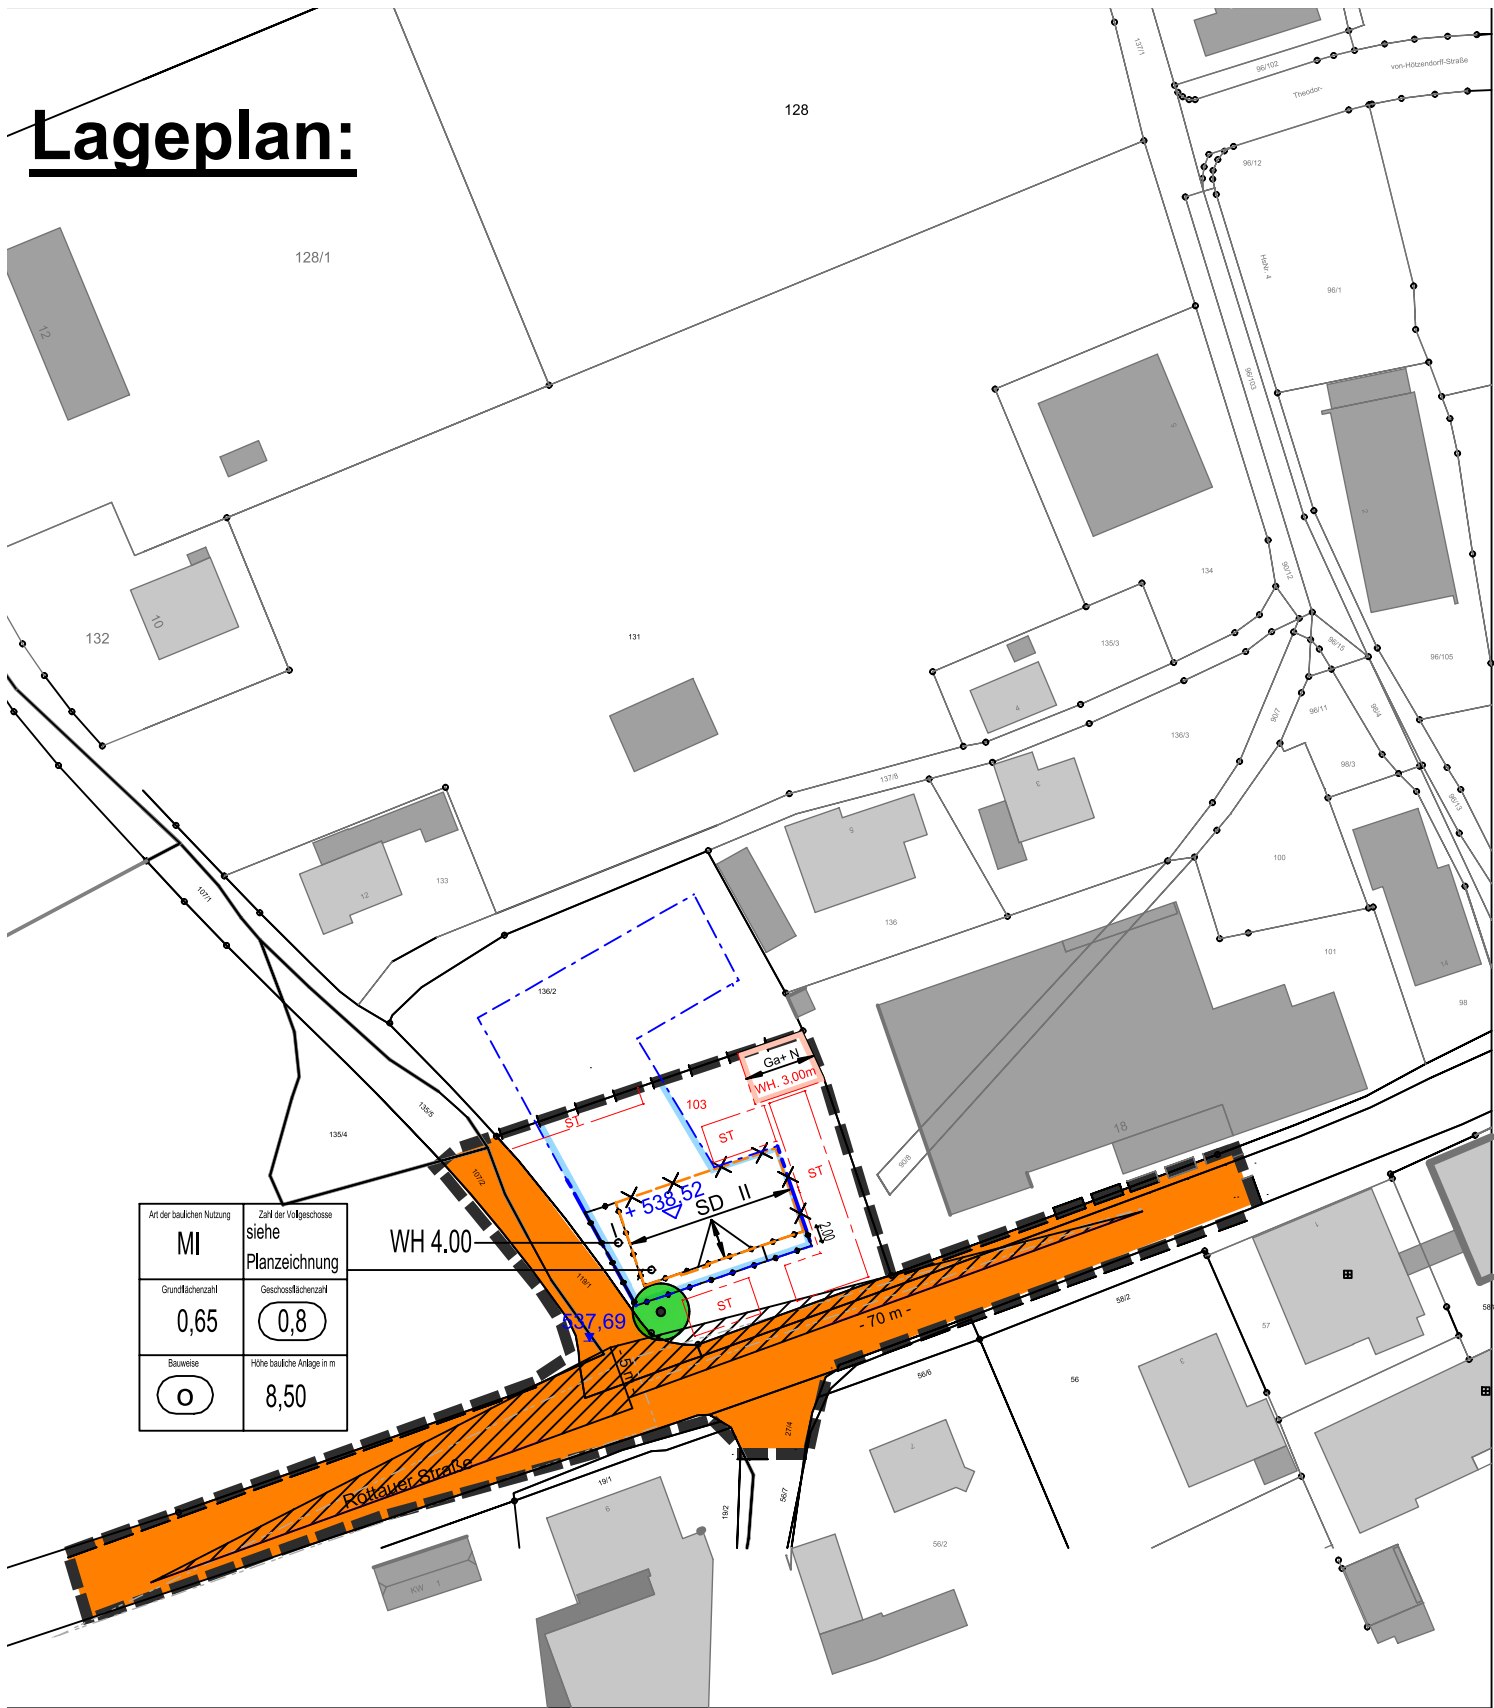

Art der baulichen Nutzung	Zahl der Vollgeschosse
MI	siehe Planzeichnung
Grundflächenzahl	Geschossflächenzahl
0,65	0,8
Bauweise	Höhe bauliche Anlage in m
o	8,50

WH 4.00

Gar N
WH 3.00m

537,69

- 70 m -

Rottauer Straße