


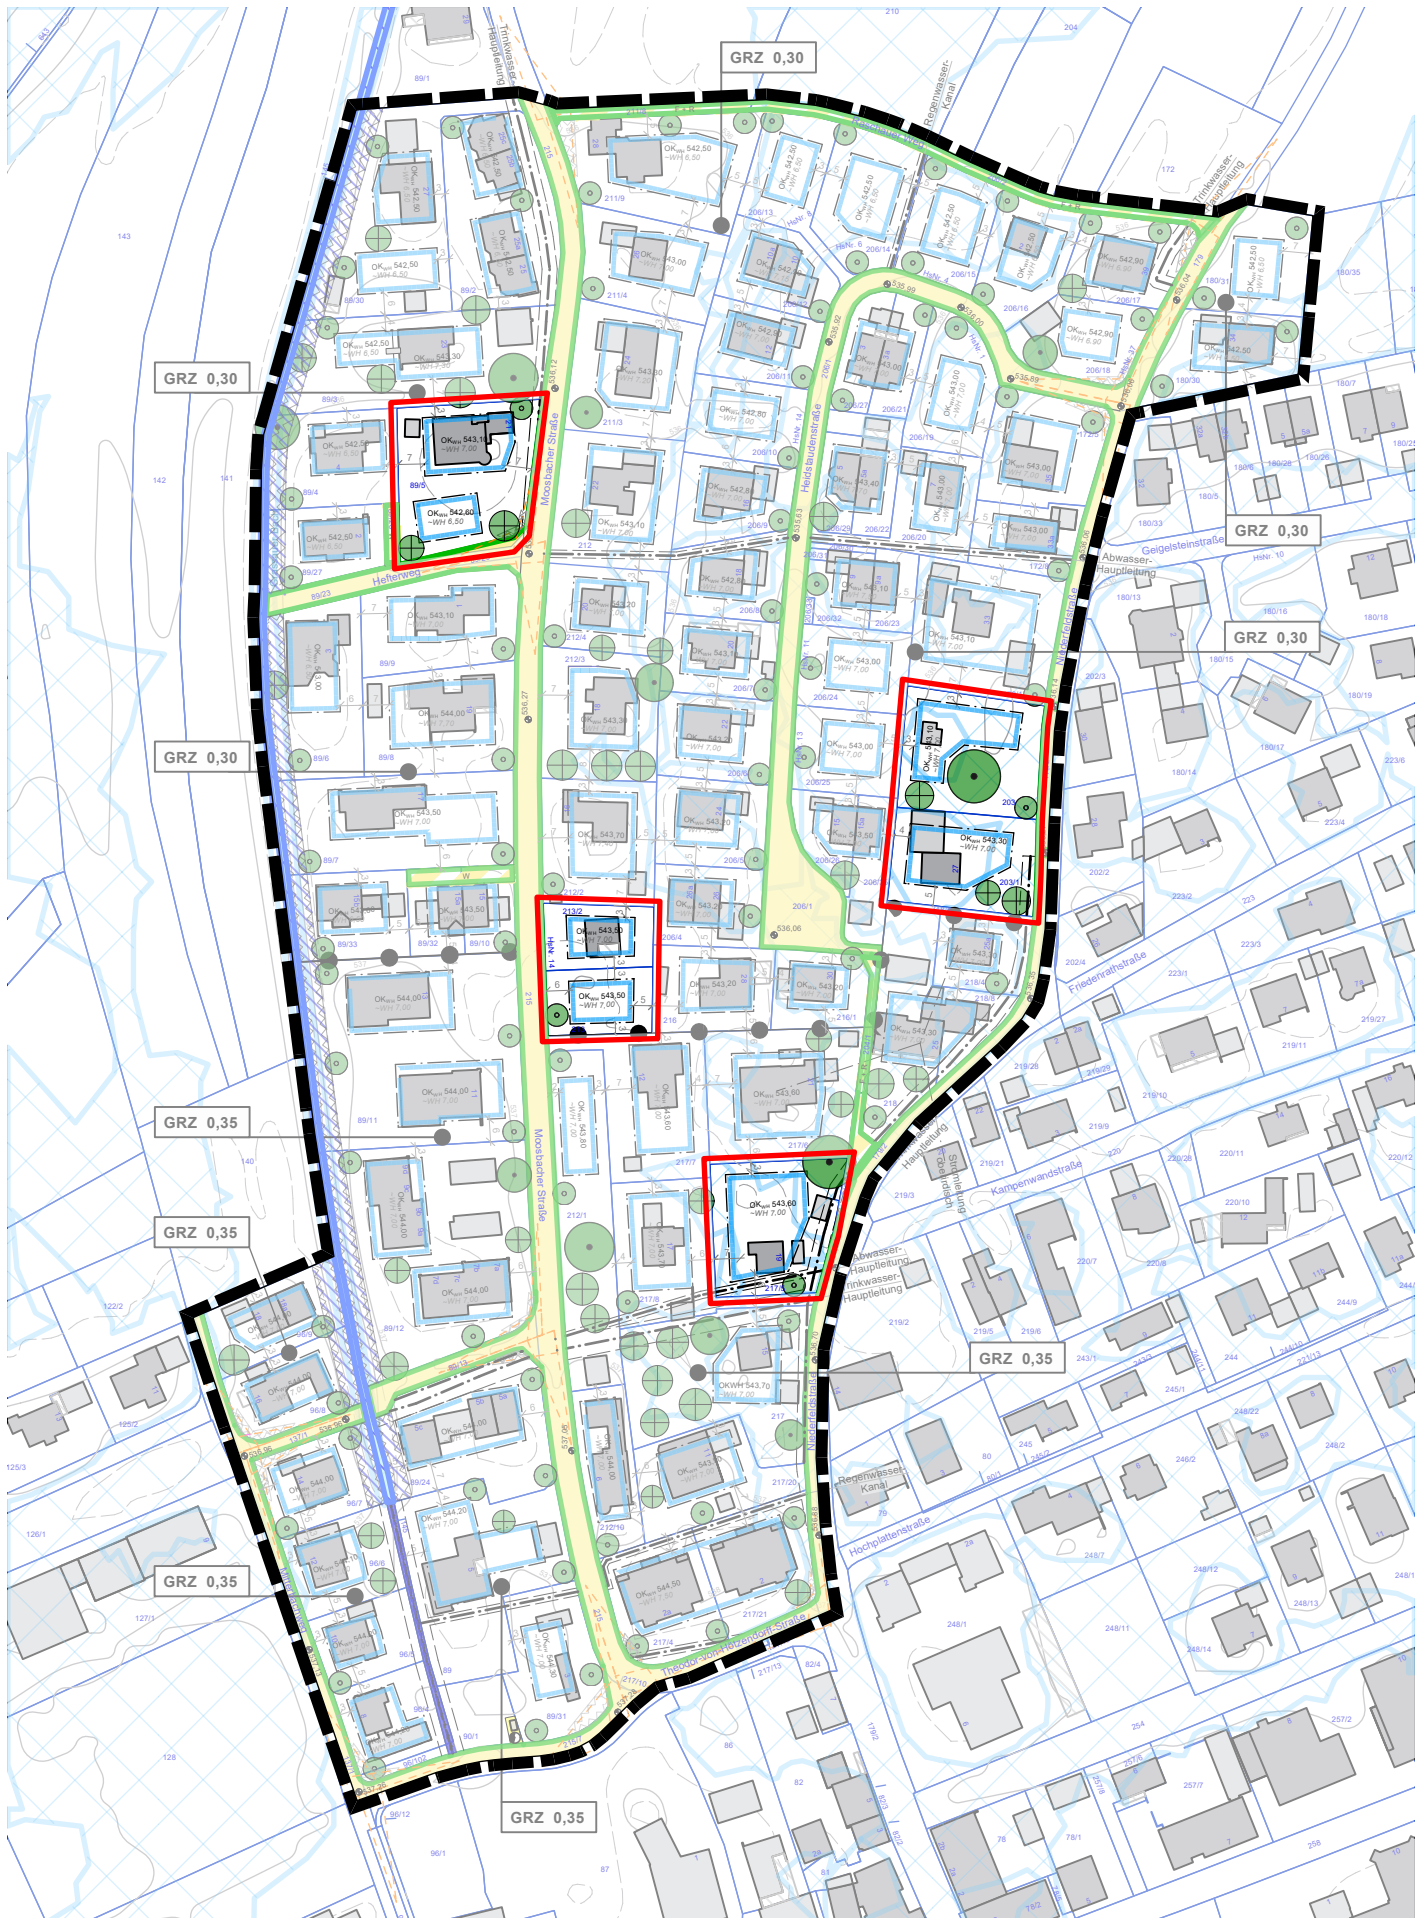

WÜSTINGER RICKERT

Architekten und Stadtplaner PartGmbH
t. 08052 9568070 info@wuestinger-rickert.de
Projektnummer 1426

Bebauungsplan "Grassau Nord-West"

Erneute Auslegung - Anlage zur Abwägung nach § 3.2 BauGB

15.09.2026

M 1:2.000

20

40

60

80

100

