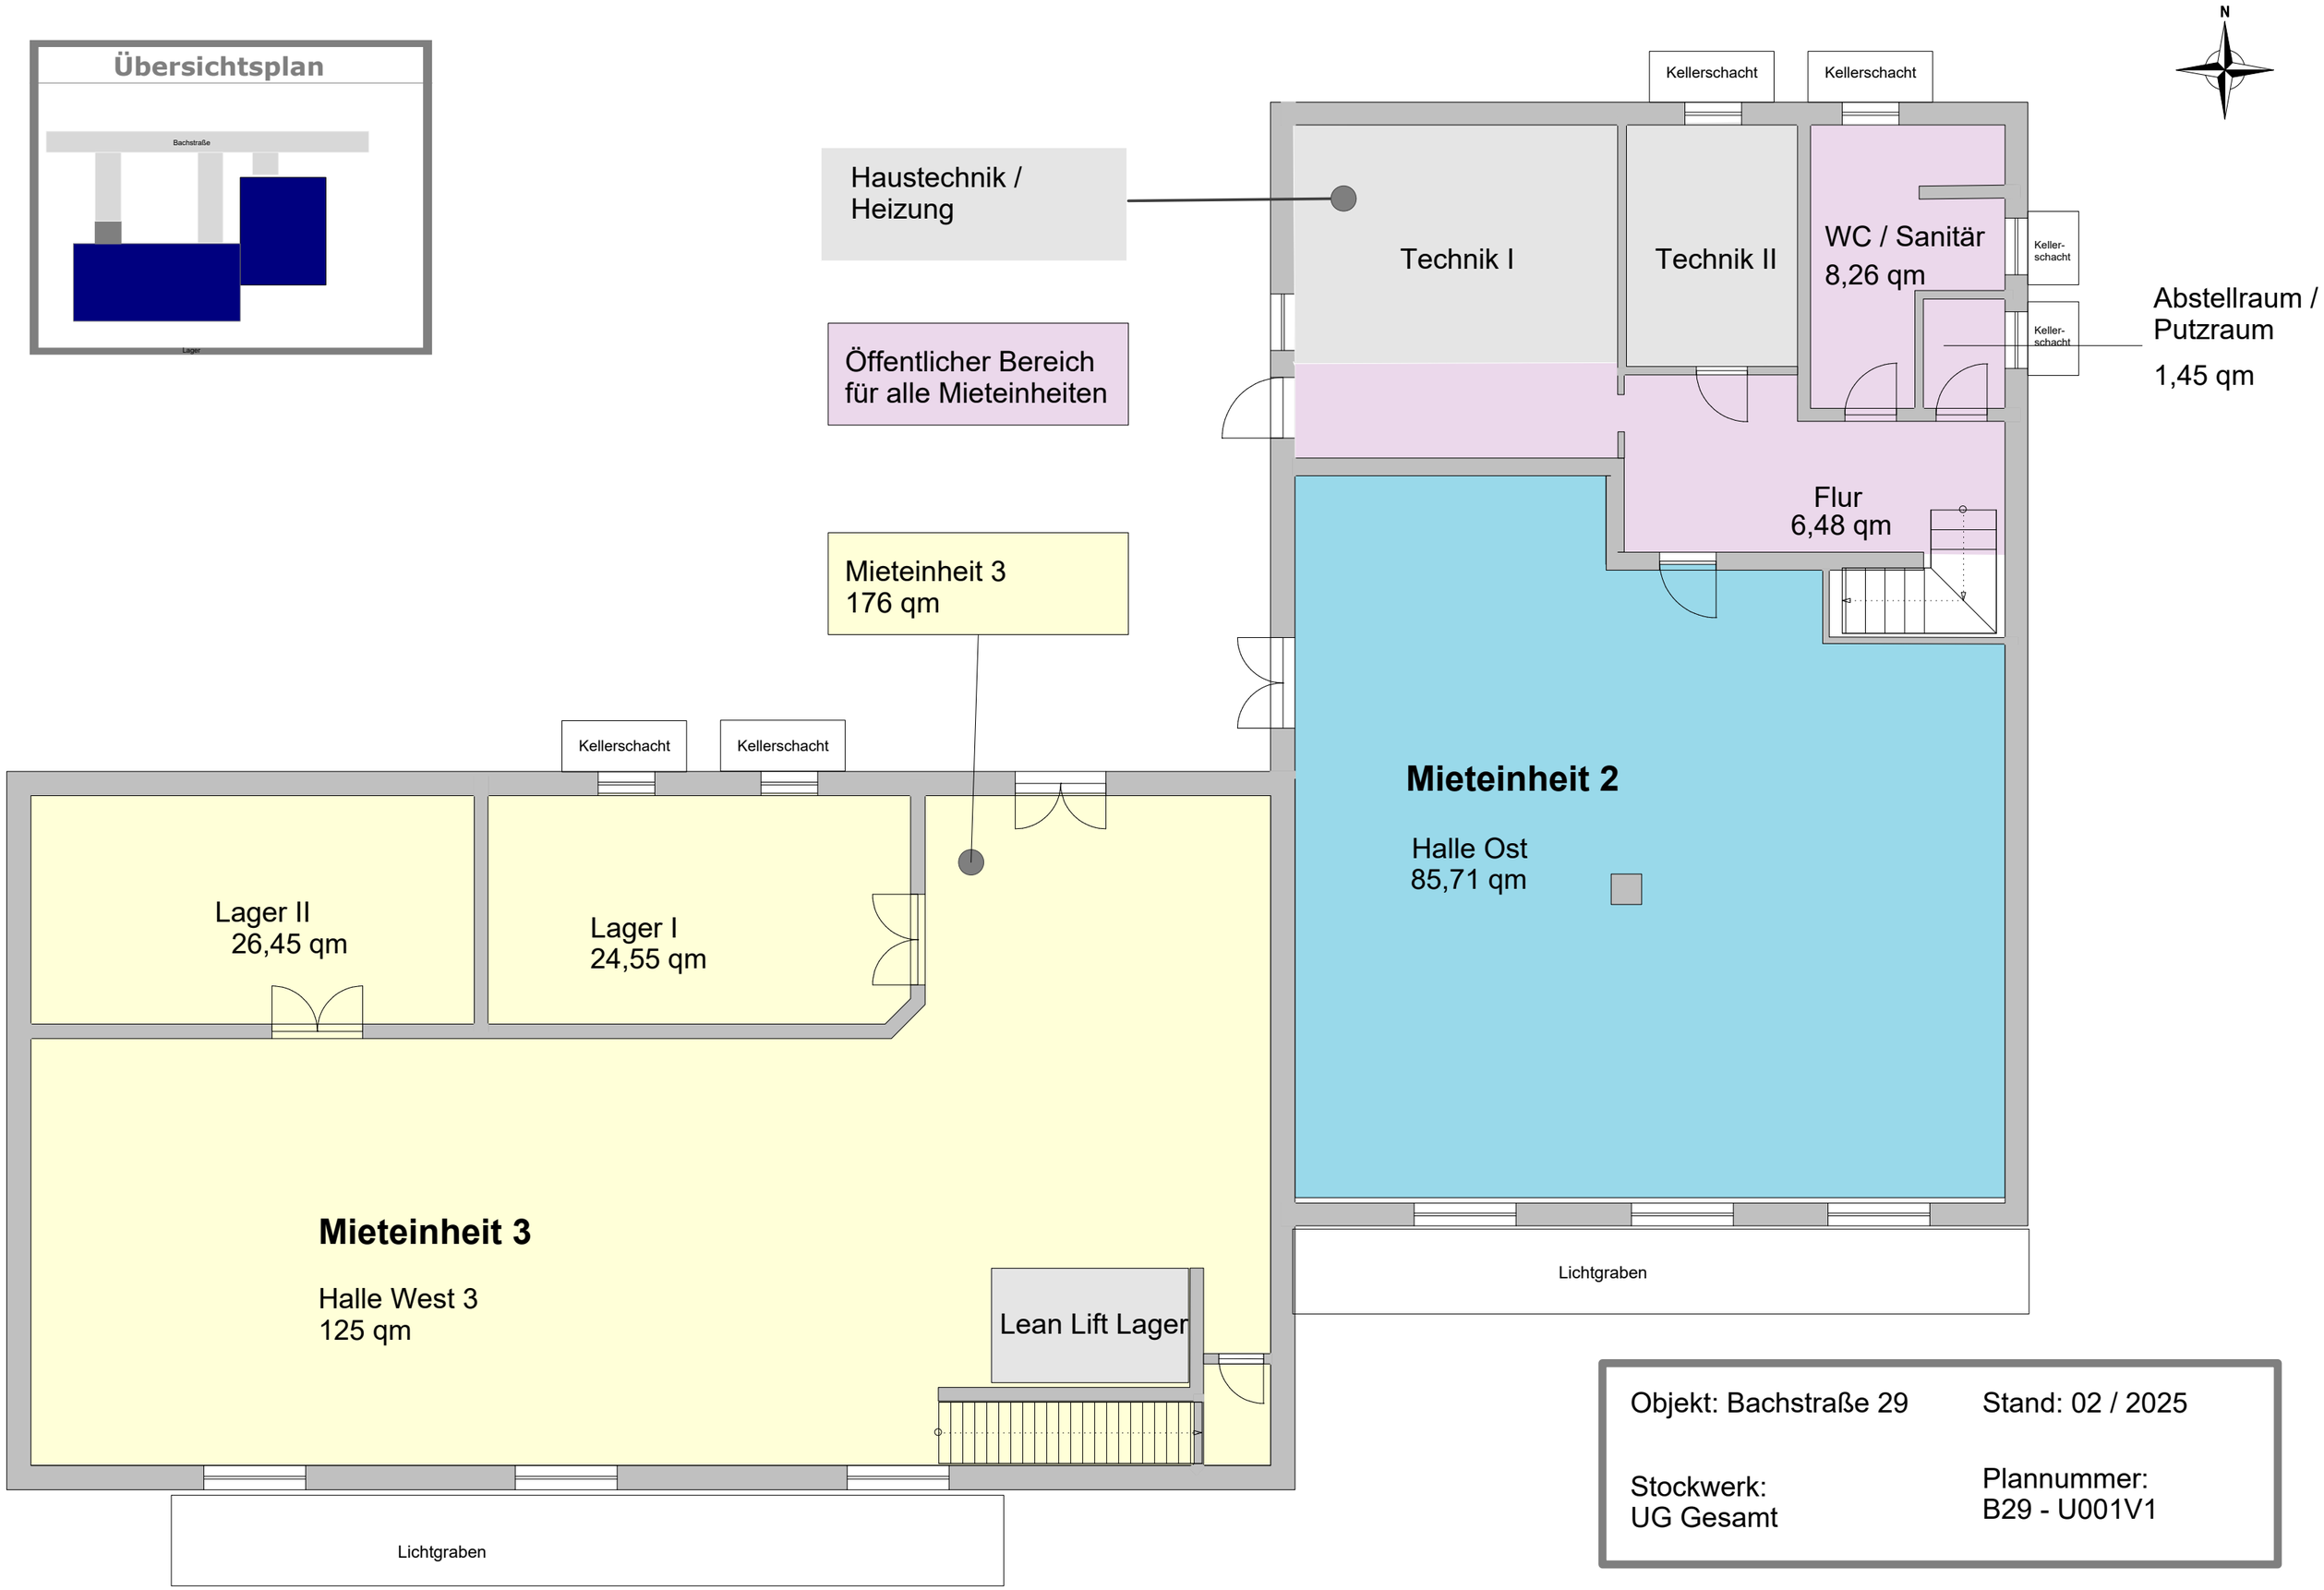

Objekt: Bachstraße 29	Stand: 02 / 2025
Stockwerk: UG Gesamt	Plannummer: B29 - U001V1