



## 2. Obergeschoss

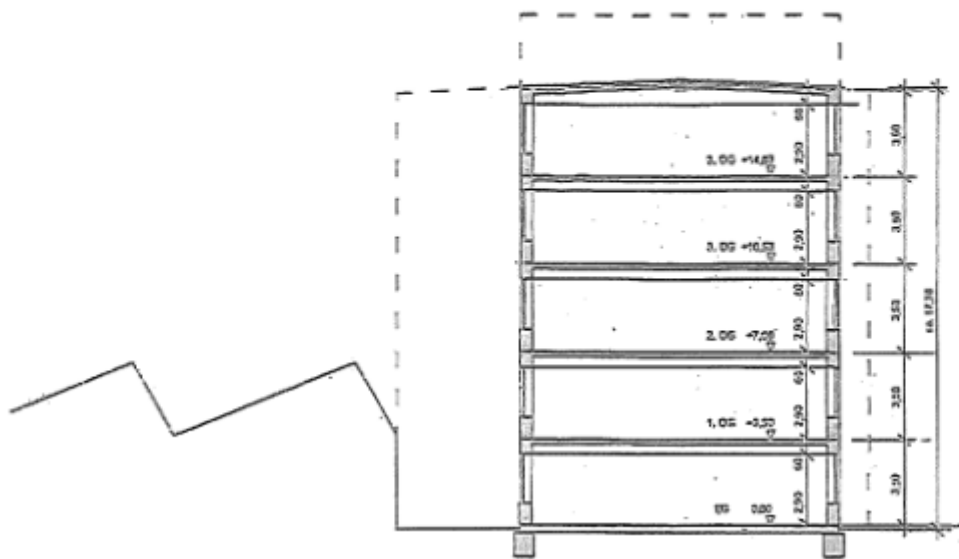

- = freie Flächen
- = bereits vermietete Flächen
- = Verkehrswege/Flucht- und Rettungswege
- R = Reserviert

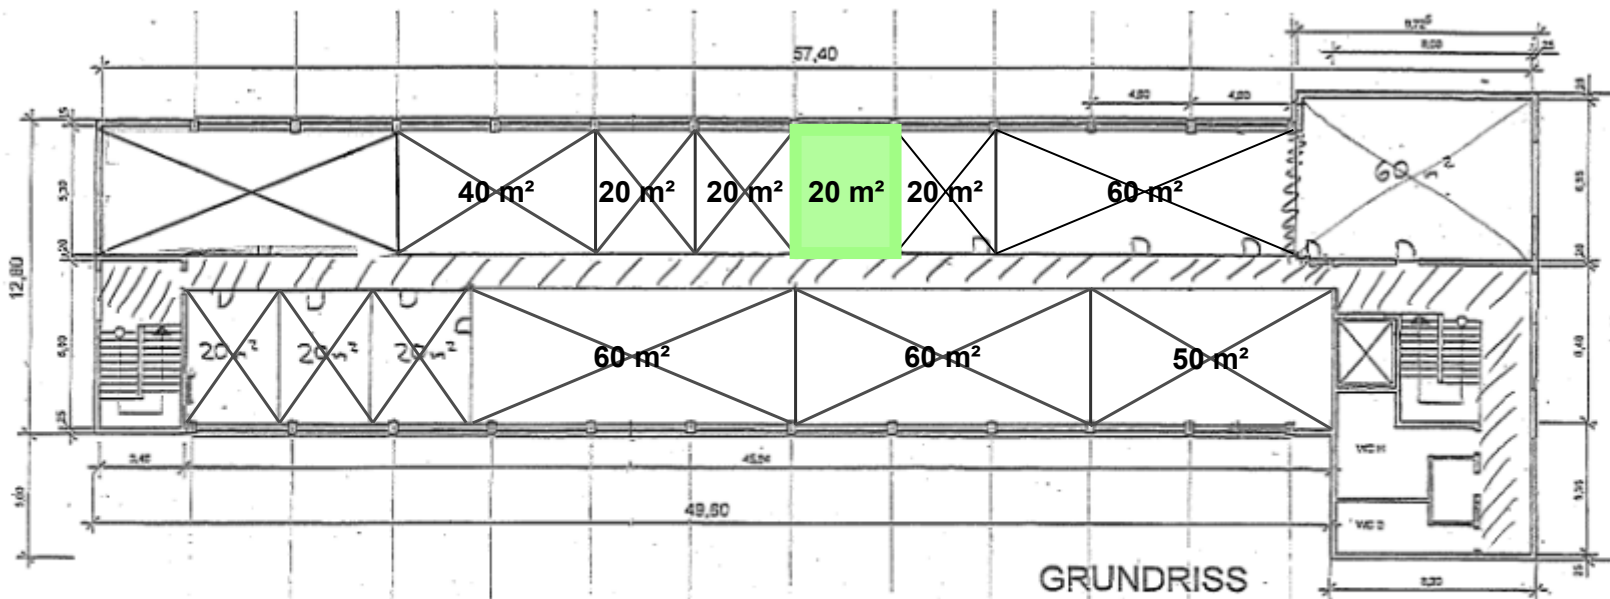

Bürogebäude  
Grundriss  
Schnitt  
M 1/200  
(wenn Blattformat DIN A3)