


VORABZUG 9.06.2020

KONZEPTSTUDIE

Untersuchung einer kulturellen Nutzung für die ehemaligen Werkshallen der Körting Radiowerke Grassau und dem Bürogebäude, zuletzt genutzt von der Fa. Katek.


Flächen

Regelgeschoß	ca. 637 m ²
Anzahl Geschosse	5
Summe	ca. 3.185 m ²

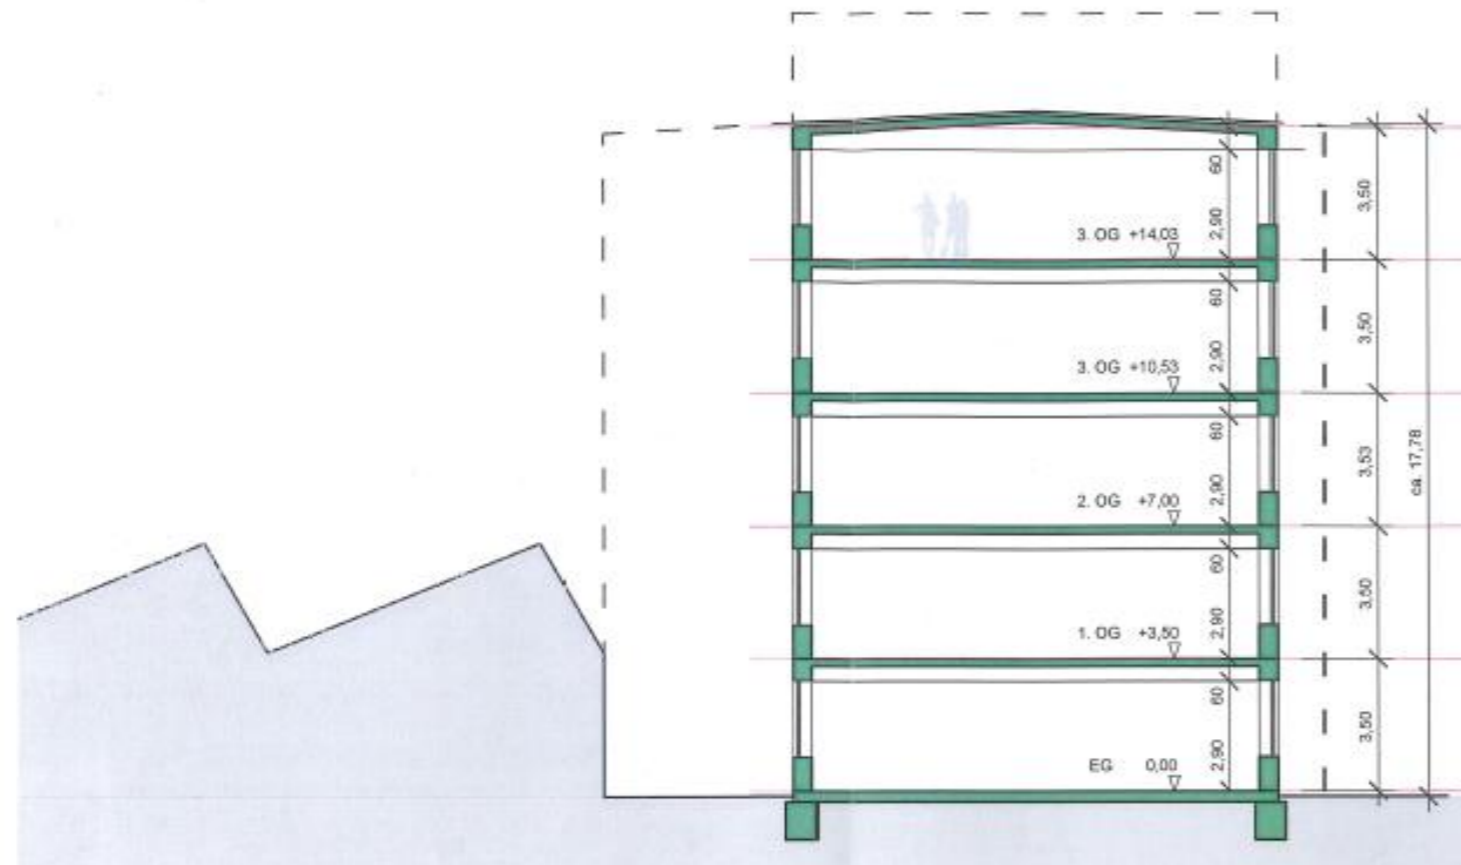

Konstruktion lt. Eingabeplan:
 NN

SCHNITT

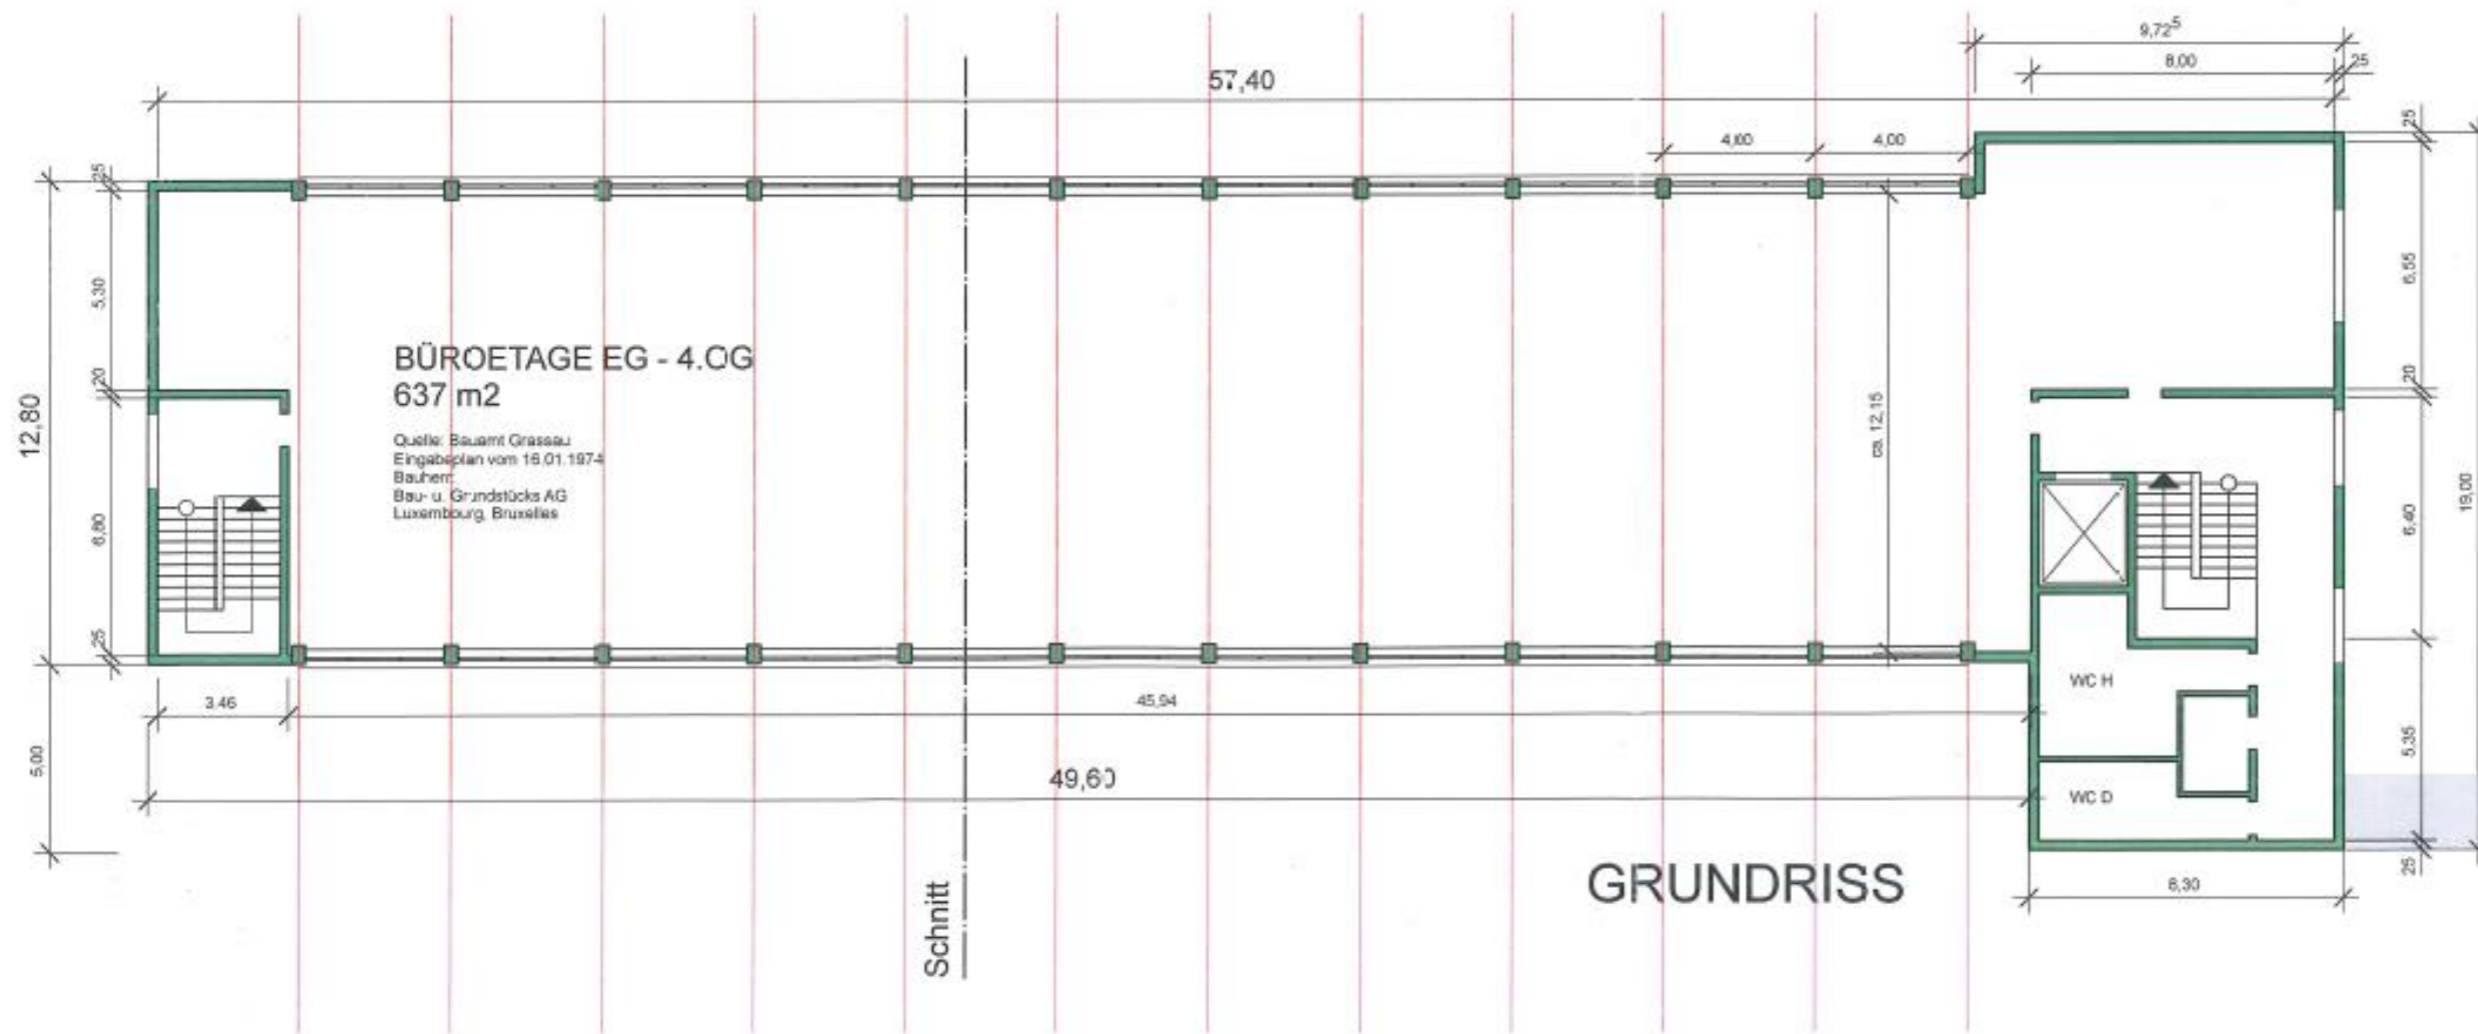

GRUNDRISS

Bürogebäude
 Grundriss
 Schnitt
 M 1/200

(wenn Blattformat DIN A3)

Prof. Helmut Bielenski
 Dipl.Ing. (Univ) Architekt

Erlenweg 17
 83224 Grassau
 helmut.bielenski@gmail.com
 mobil: 0170 86 00 683